


A

B

D

E

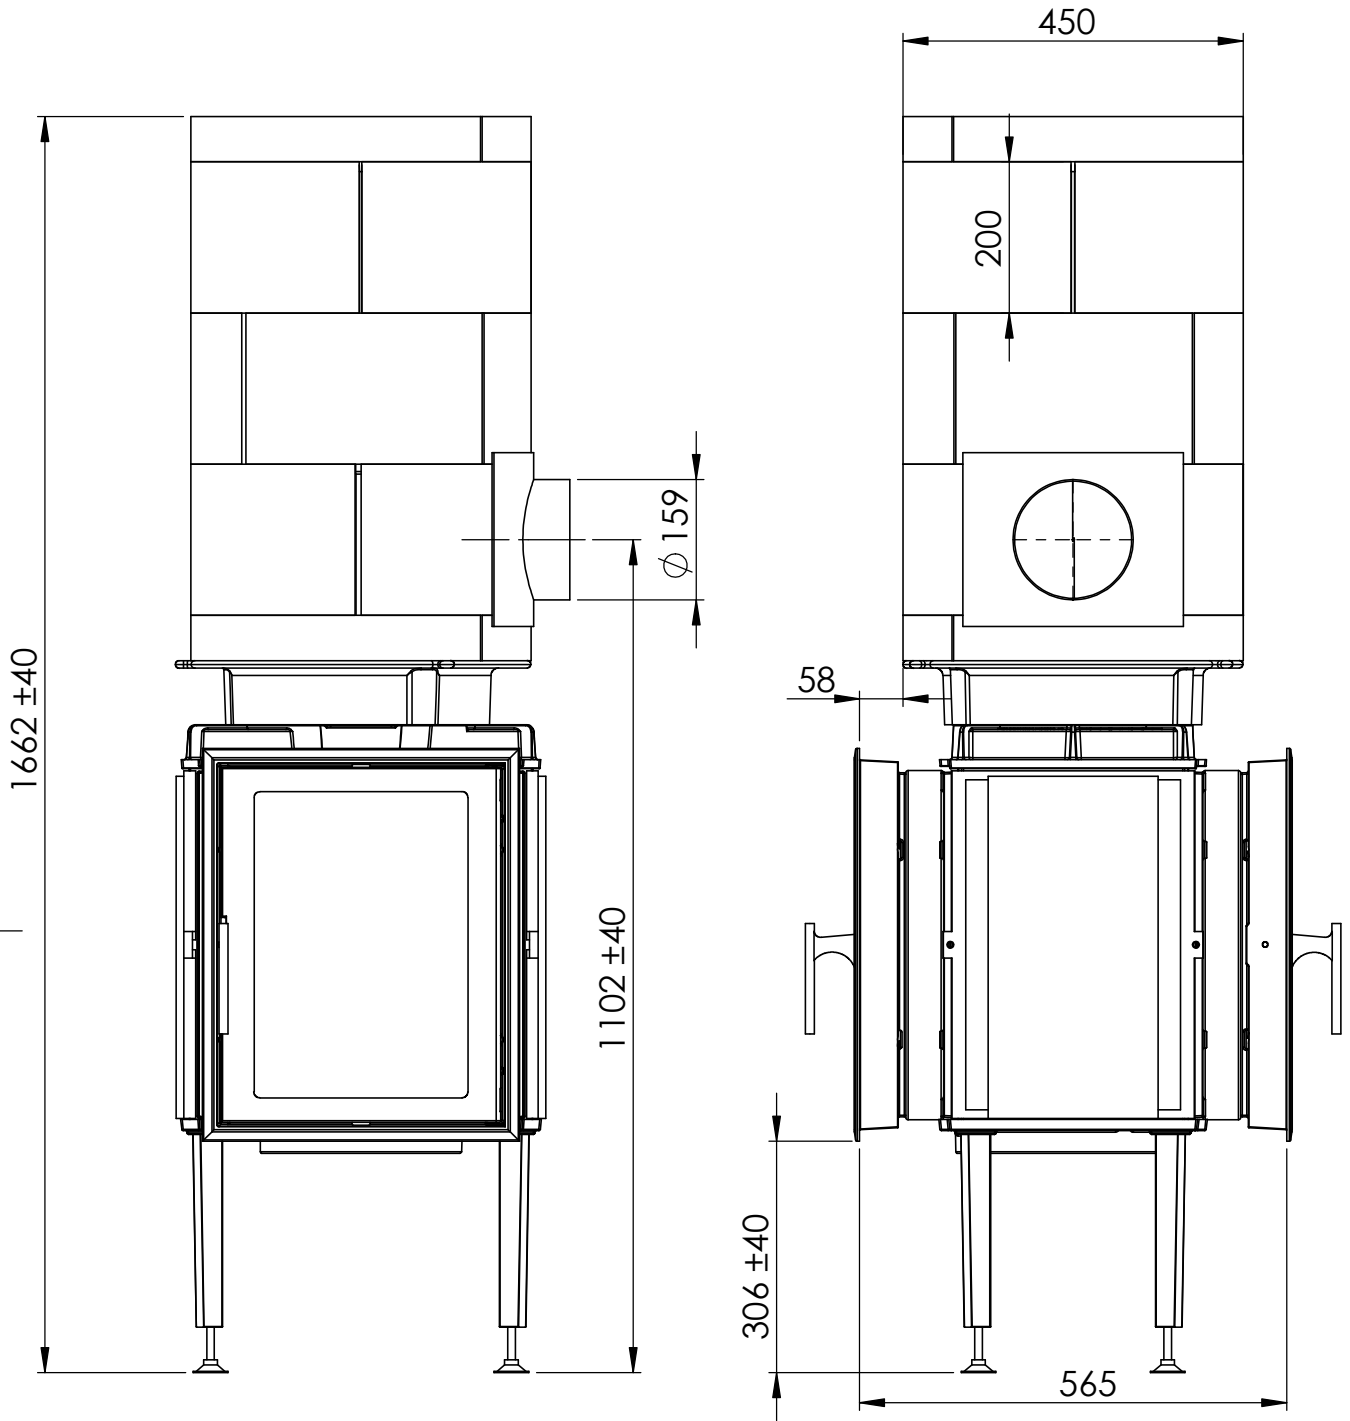

Änderg.	Änderung	Unterschrift	Datum	Die Verfielfältigung dieser Zeichnung sowie deren Weitergabe an Dritte darf ausdrücklich nur nach Rücksprache der Firma Bernhard Kaschütz GmbH erfolgen !!! Missachtung dieser Vorgabe kann mit Anzeige geahndet werden.			
	Name	Unterschrift	Datum	Produktbezeichnung Kompaktspeicherofen-Set EUROTHERM 4E/EV TUNNEL	Produktnummer KSPET4T inkl. Elegance 42/52 und PILO 3 Reihen/4 Züge	Version	
Geplant	Christoph Kaschütz	<i>Christoph Kaschütz</i>	21.02.2023				
Gezeichnet	Christoph Kaschütz	<i>Christoph Kaschütz</i>	22.02.2023				
Geprüft	Ing. B. Kaschütz						
Verantwortlich	Ing. B. Kaschütz						
Abgenommen	Ing. B. Kaschütz					A4	
Maßstab	Firma	 Modernes Heizen mit Tradition			Blatt-Nr.:	Din Iso 128 - 30	Blätter
1:10					Sheet1		1 / 1